


# RZUT DACHU - stan projektowany

1 : 50

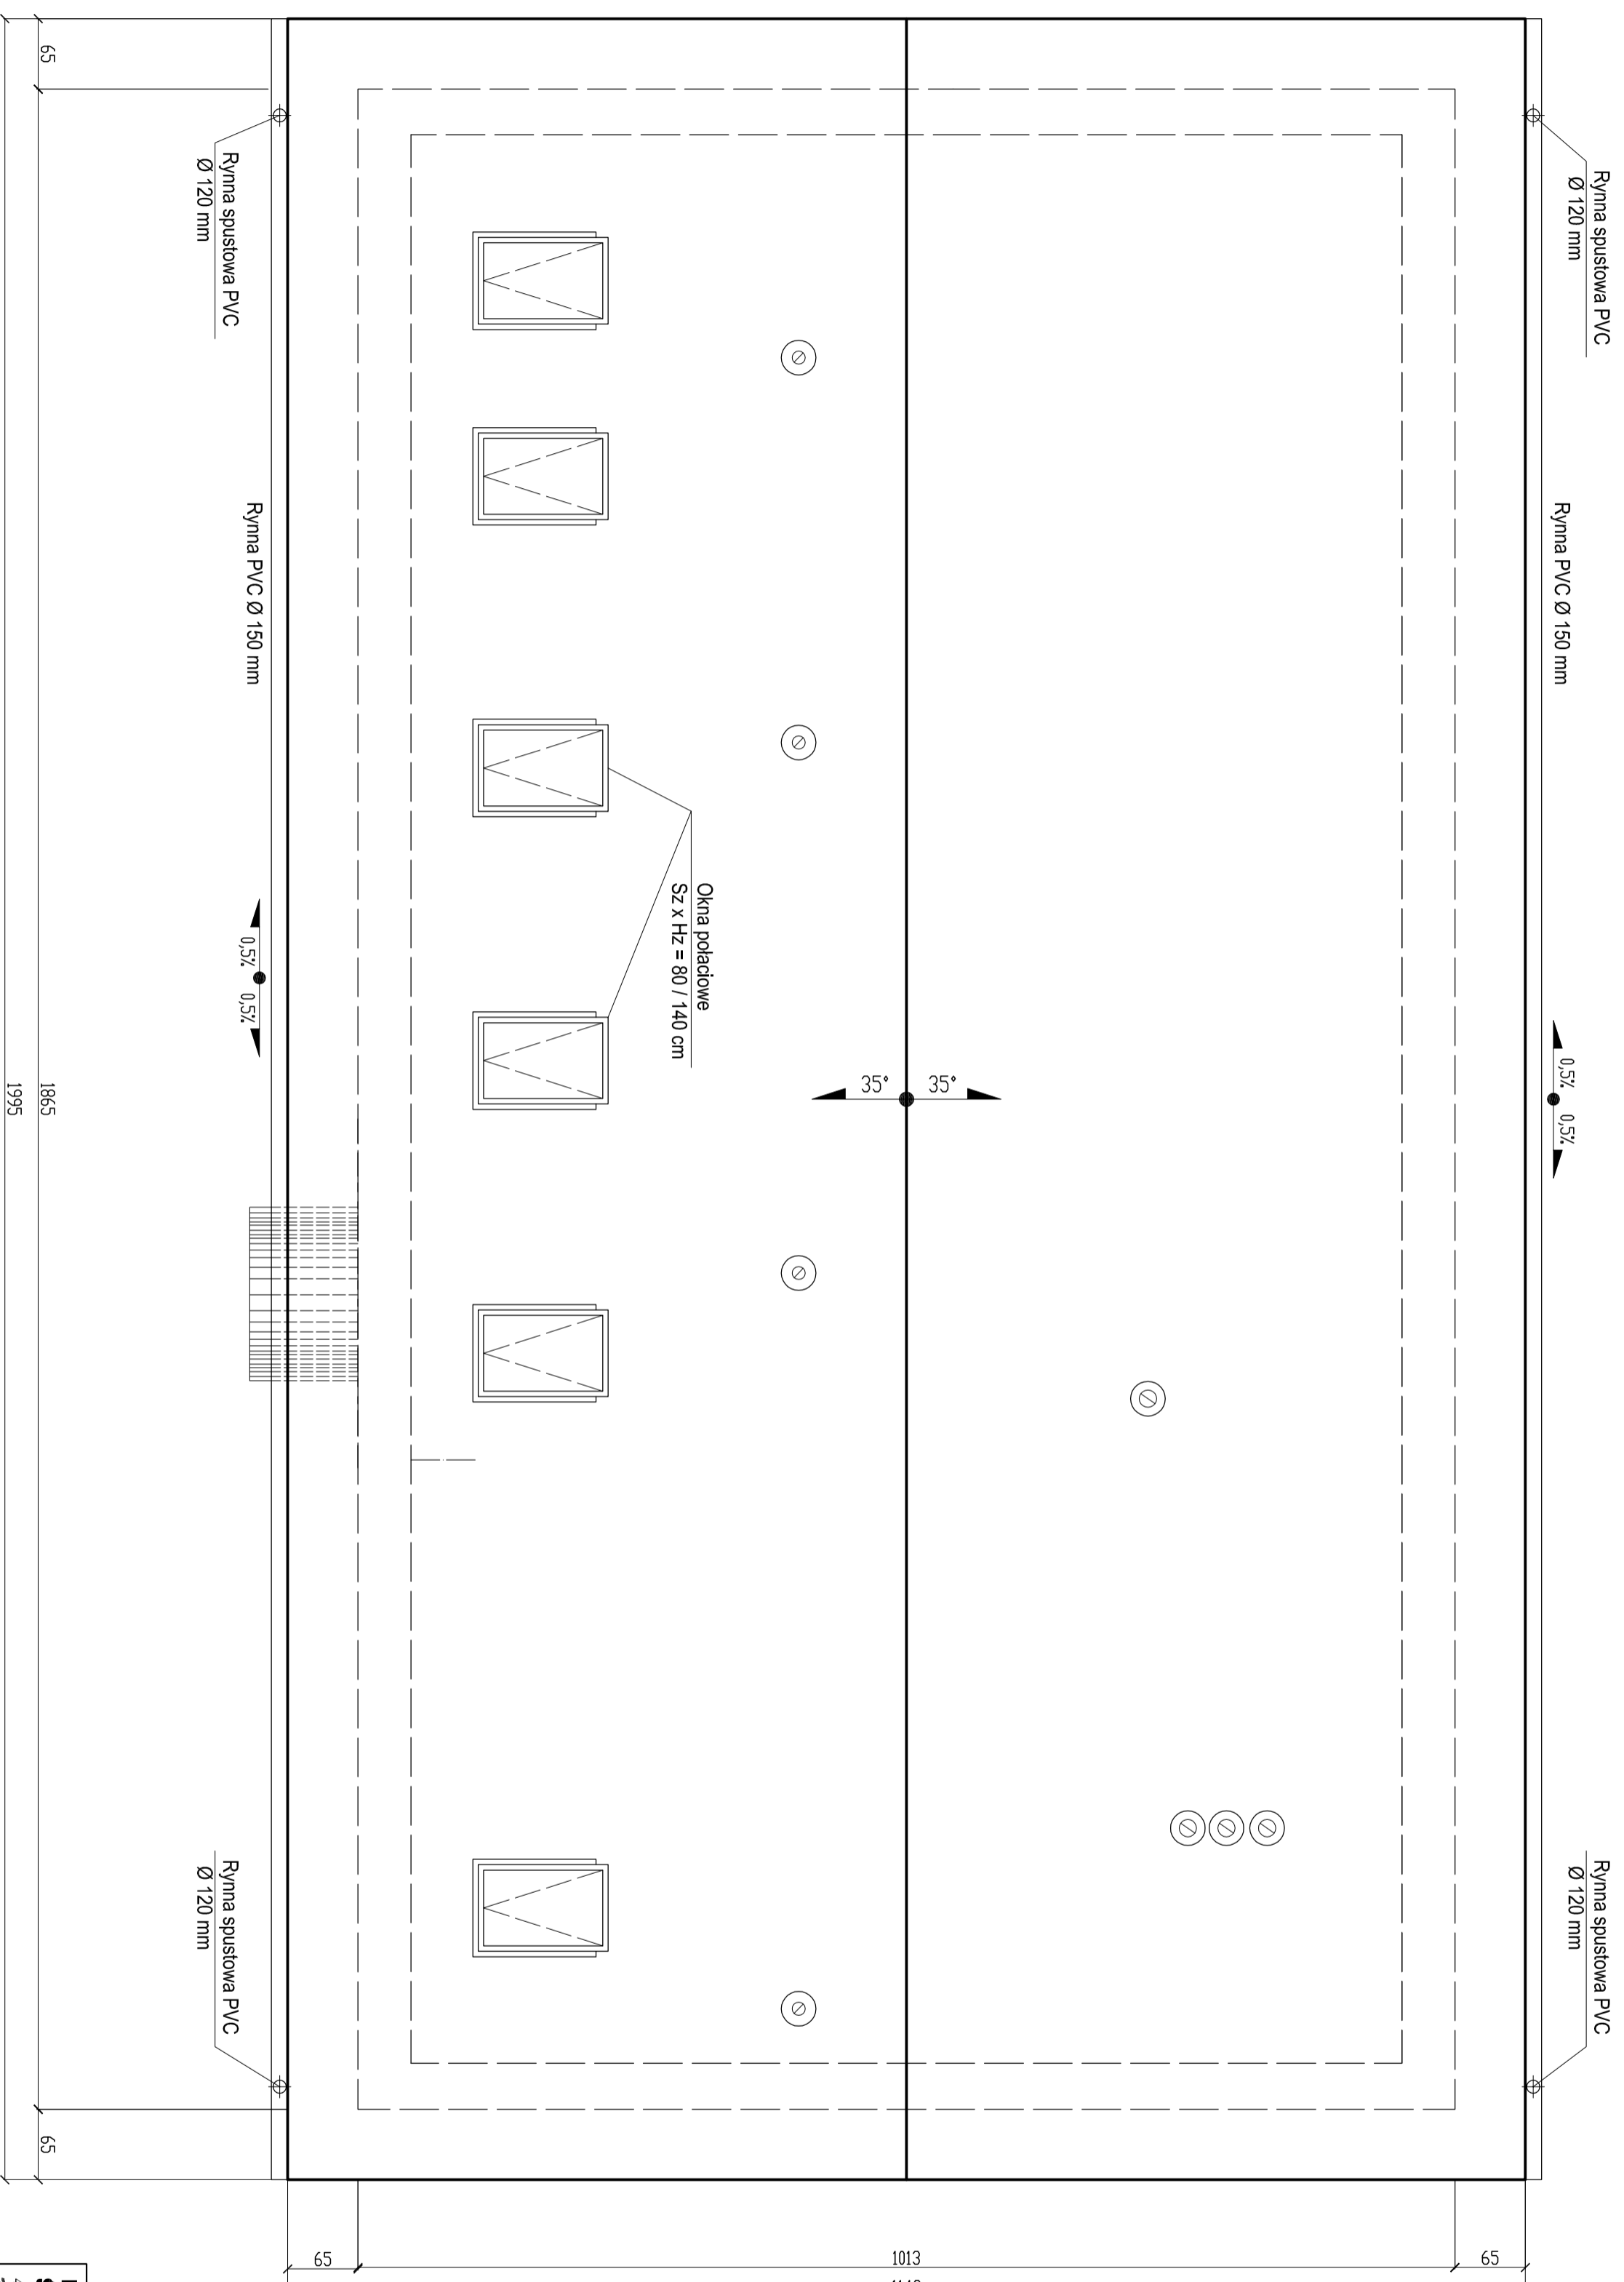

**Bogumił Konopka**  
**Śląska Agencja Energetyczna**  
 41-500 Gliwice ul. Rybacki 5/121  
 ☎️ : fax (033) 247 63 73 ☎️ (0 33) 245 99 04 ☎️ 601 48 04 96



**Investor** Gminny Ośrodek Kultury w Bobrowinkach  
 ul. Śmiełkiewicza 12/1a, 42-583 Bobrowinki

**Nazwa zadania :** Przebudowa starej szkoły w Dobieszowicach z przeznaczeniem na Bibliotekę Publiczną

**Tytuł Rysunku** RZUT DACHU  
**STAN PROJEKTOWANY**

**Projektował** mgr inż. Andrzej Trocha  
 nr. uprawnień 48981 oraz 1894

**Sprowadził** inż. Jan Biliak  
 nr. uprawnień 3894

**Koordynował** inż. Bogumił Konopka  
 nr. uprawnień K044492

**Rok:** 2016 **Skala:** 1 : 50 **Nr rys.:** K-03