


PRZEKRÓJ POPRZECZNY - stan istniejący

1 : 50

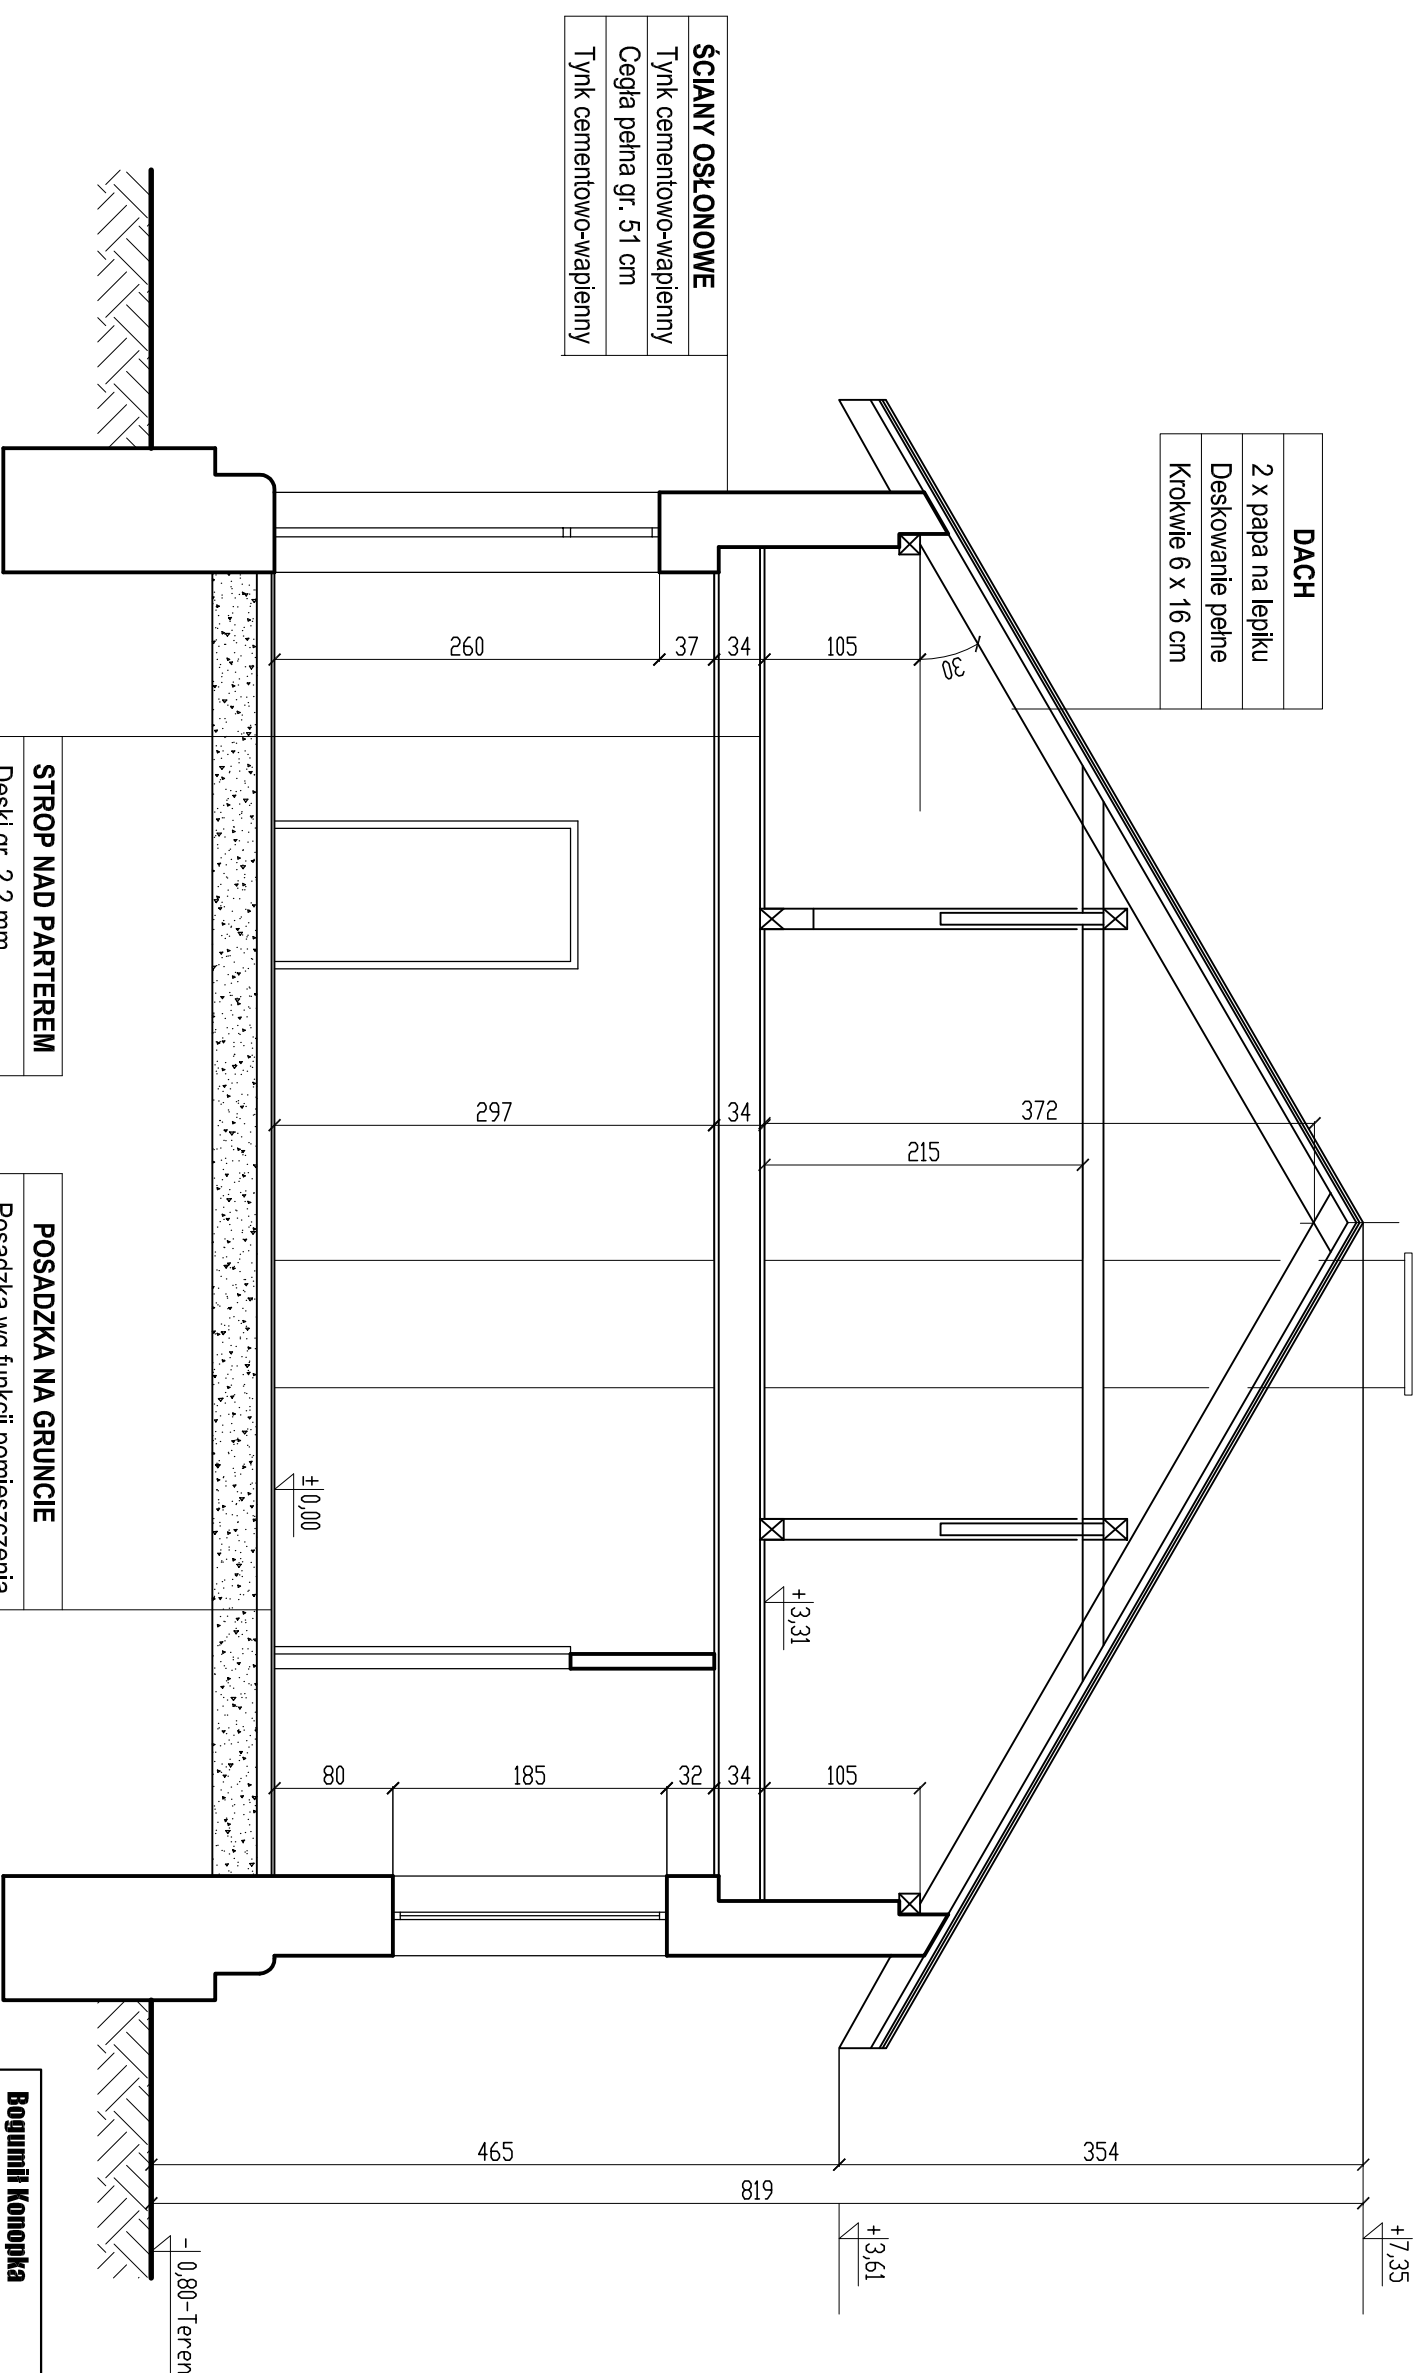

Bogumił Konopka
Śląska Agencja Energetyczna

41 500 Chorzów ul. Ryski 57/21
tel (032) 247 63 73, fax (032) 245 99 04, 601 48 04 96



Investor: Gminny Ośrodek Kultury w Bobrownikach
ul. Ściankiewicza 121a, 42-583 Bobrowniki

Nazwa zadania: Przebudowa starej szkoły w Dobleszowicach
z przeznaczeniem na Bibliotekę Publiczną

Tytuł Rysunku: PRZEKRÓJ A - A
STAN ISTNIEJĄCY

Projektował: mgr inż. Andrzej Trocha
nr. uprawnień 489/81 oraz 16/94

Sprawdził: Inż. Jan Biaś
nr. uprawnień 38/94

Koordynował: Inż. Bogumił Konopka
nr. uprawnień KA844/92

Rok: 2016

Skala: 1 : 50

Nr rys. 1 - 02