RZUT PRZYZIEMIA – instalacja elektryczna gniazd i siły

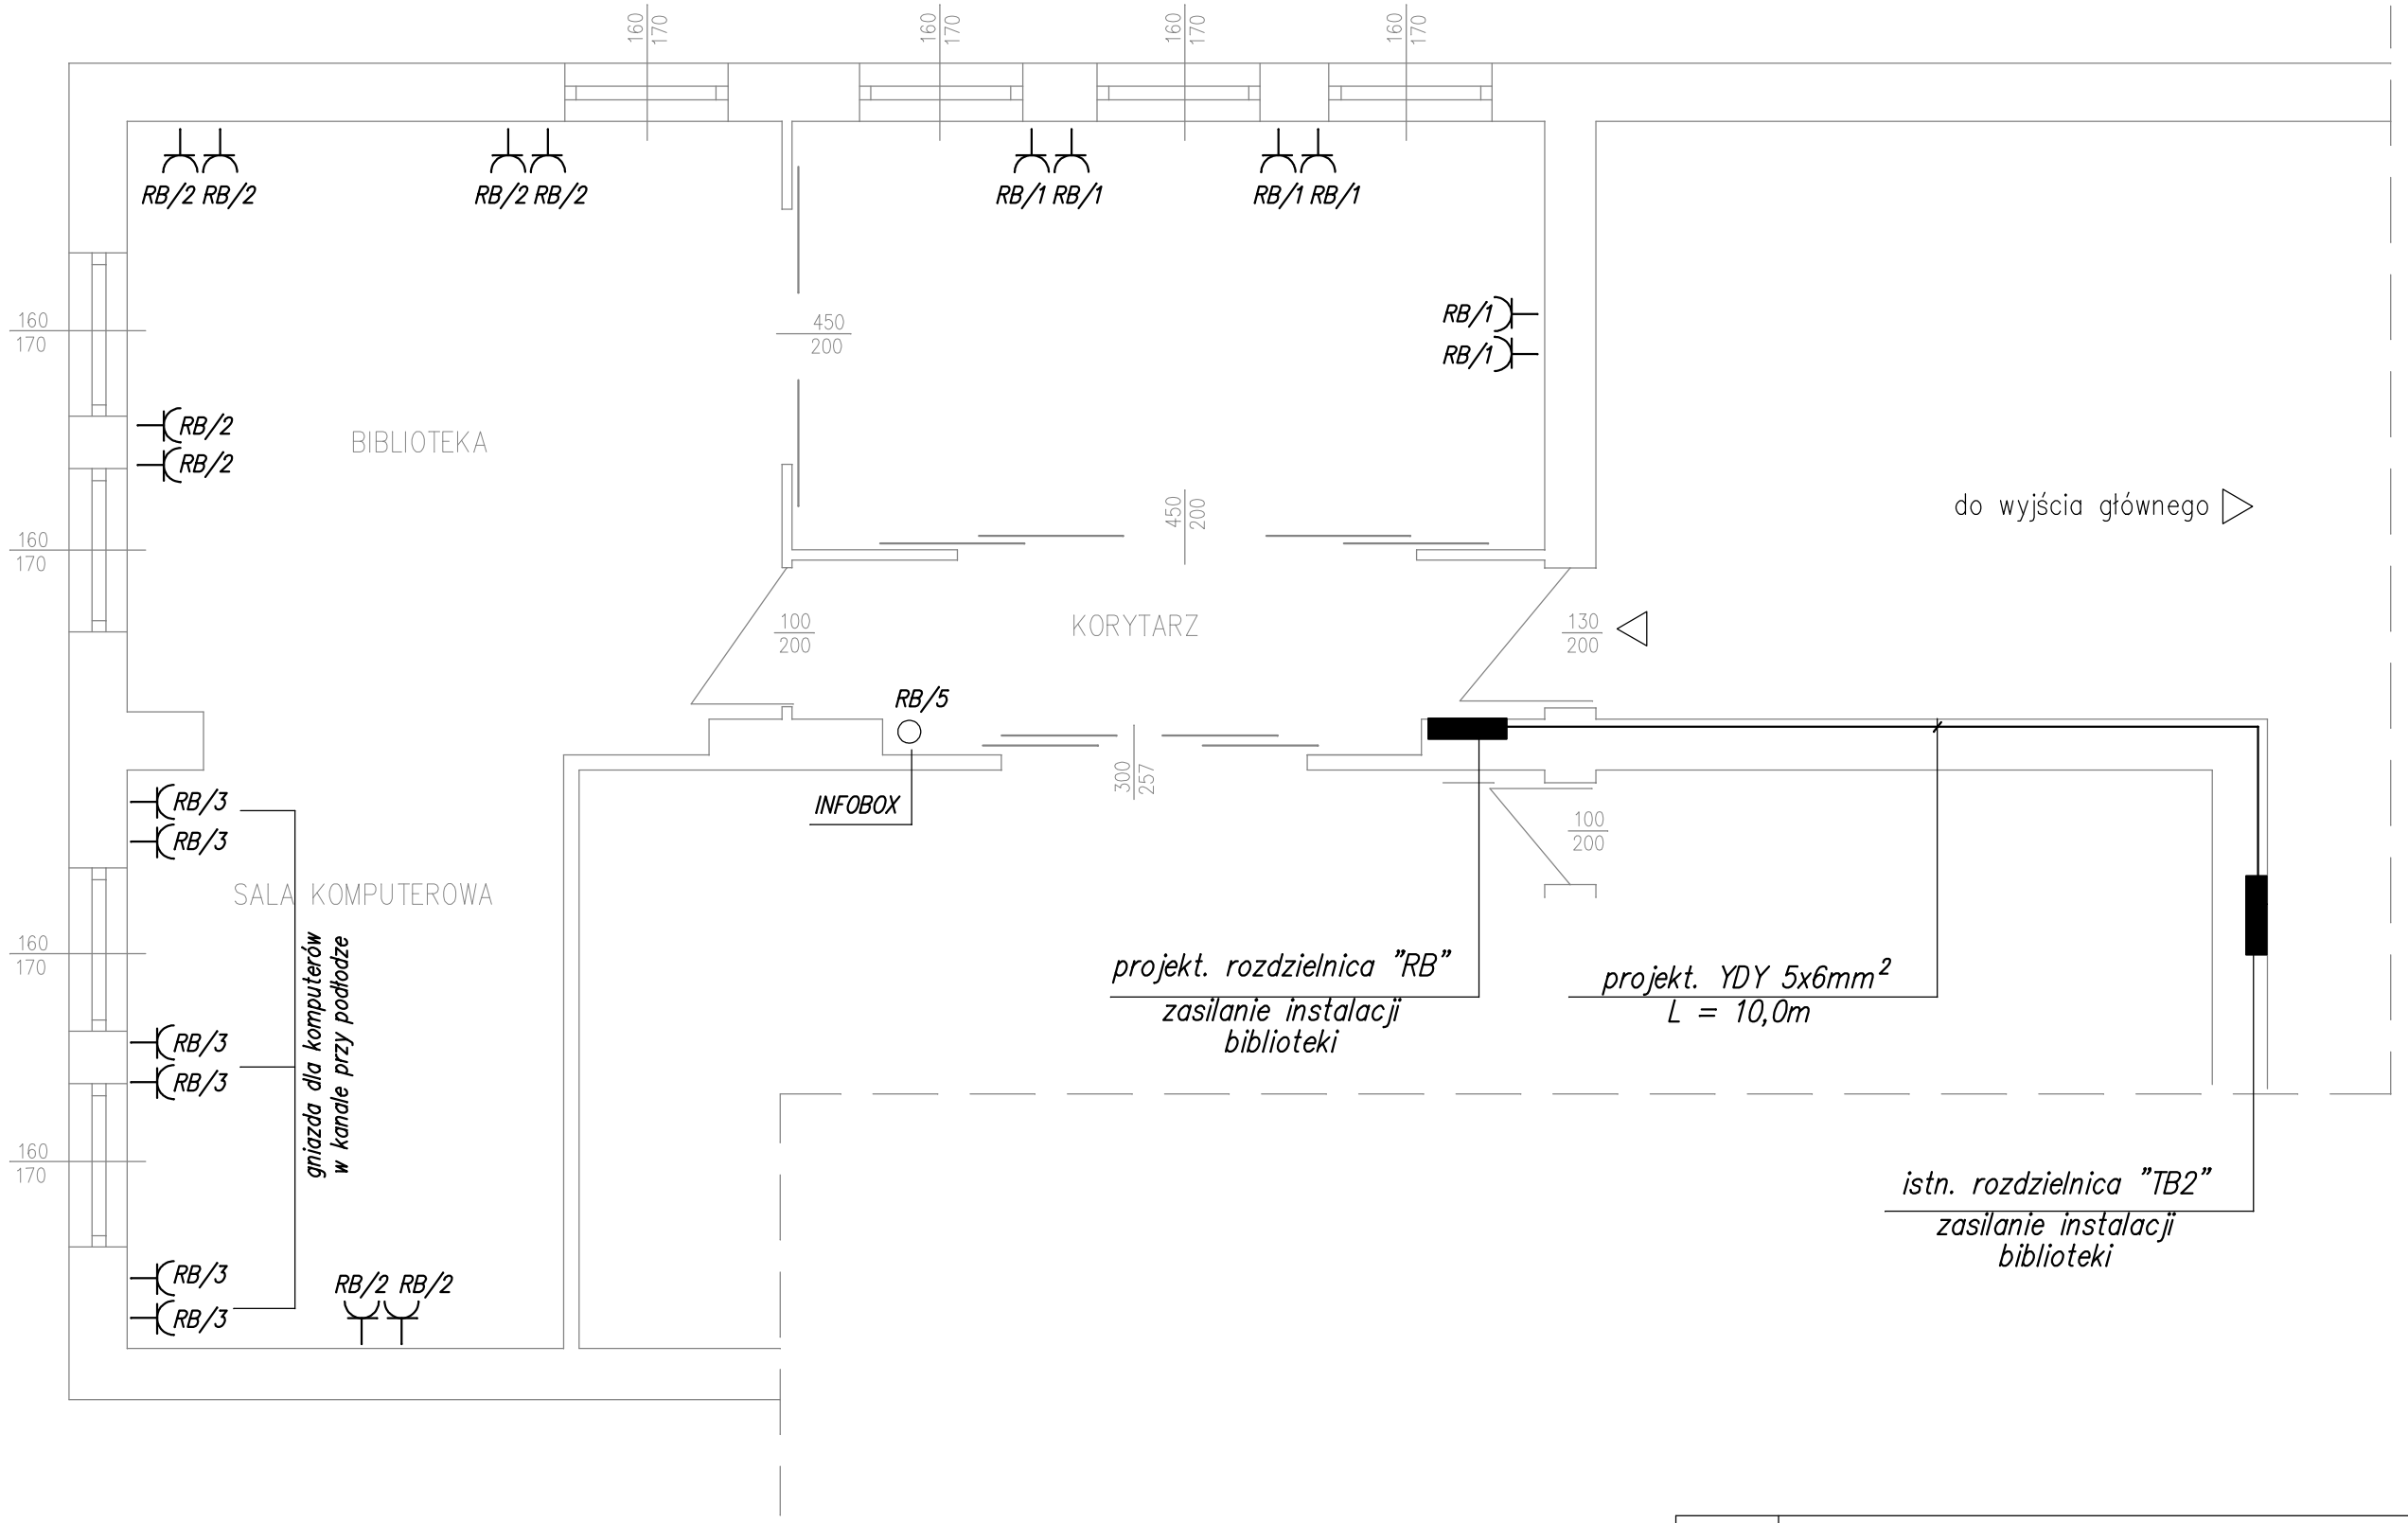

OZNACZENIA

– projekt. gniazdo 16A

INWESTOR	Gminne Centrum Kultury i Sportu ul. 1–go Maja 3 42–583 Bobrowniki				SKALA
TEMAT	Przebudowa i modernizacja pomieszczeń biblioteki				1:50
ADRES	Siemonia ul. 1–go Maja 3				DATA
TYTUŁ RYSUNKU	RZUT PRZYZIEMIA – instalacja elektryczna gniazd i siły				06.2020
	PROJEKTOWAŁ	PODPIS	OPRACOWAŁ	PODPIS	NR. RYS.
	inż. Mirosław Kozieł upr. nr 95/2000		Leszek Sowa		E–01